

会場見取図


1 講義会場

名称：特別養護老人ホーム日の出紫苑1階会議室

所在地：東京都西多摩郡日の出町大字大久野231-1

面積：69㎡（1人当たり6.9㎡）

※見取図を記載してください

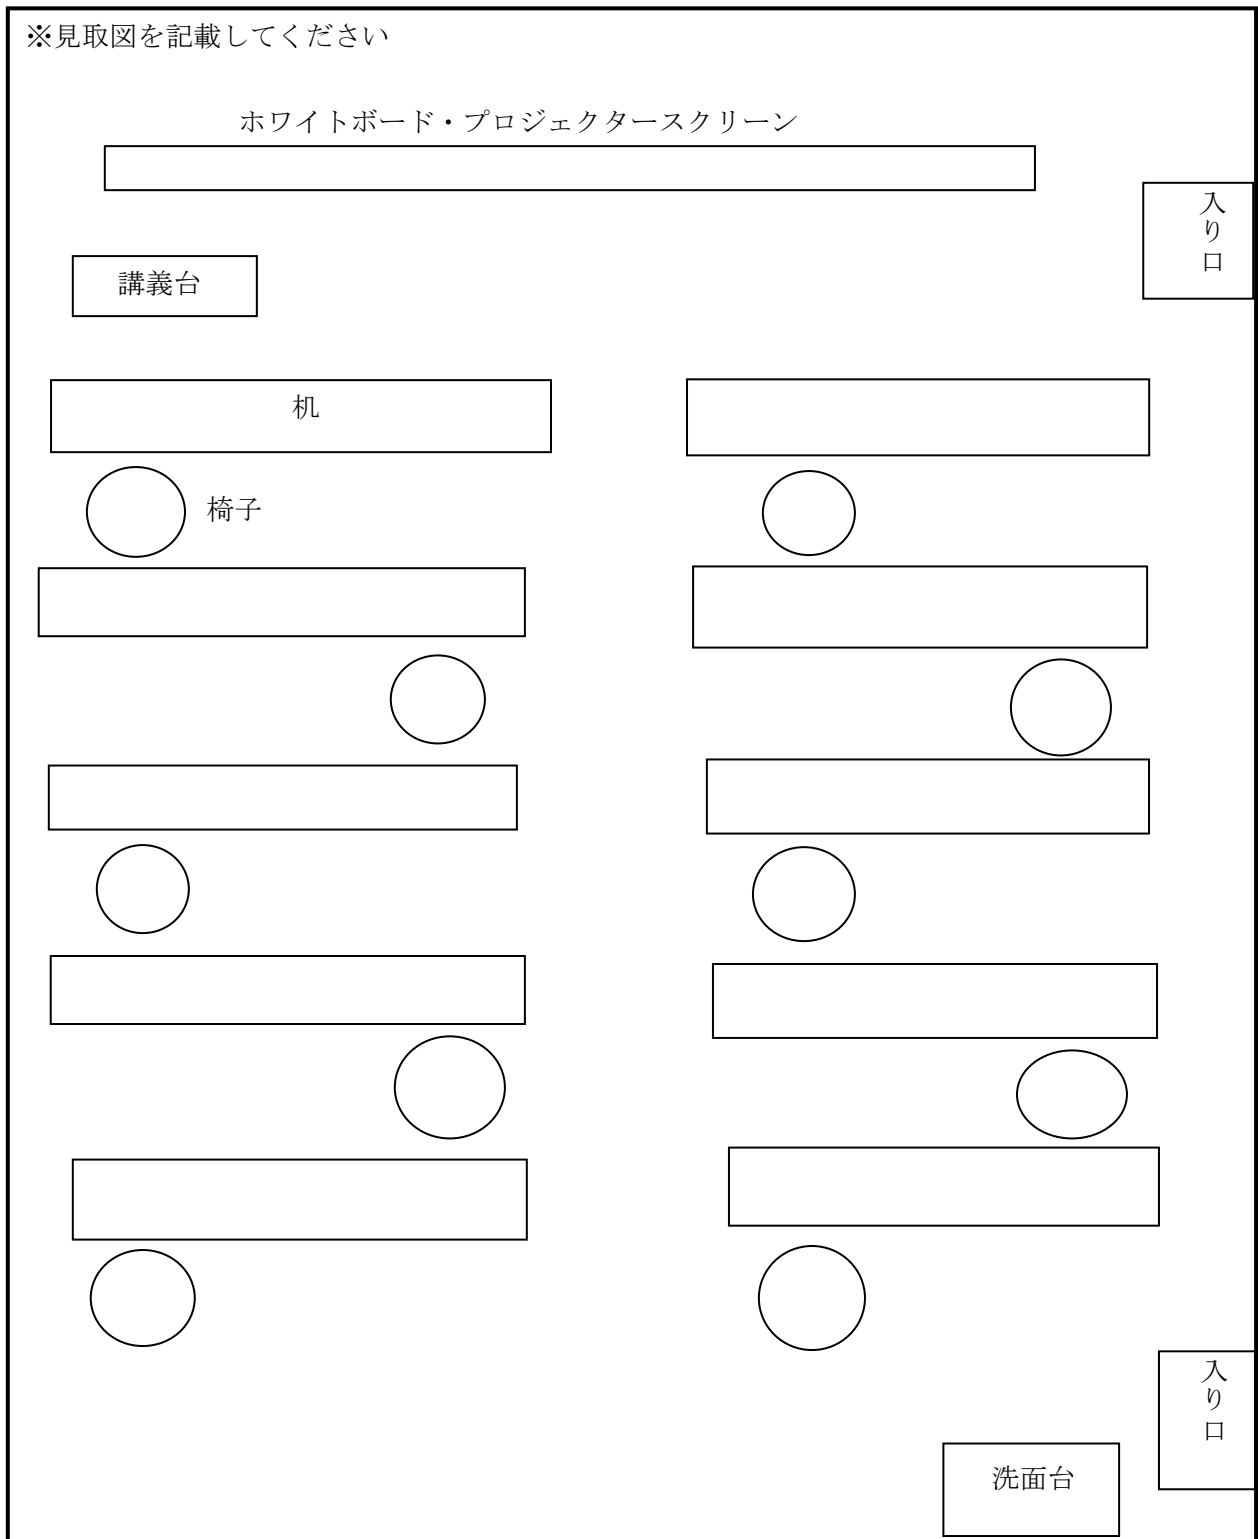

別記第1号の4様式

2 演習会場

名称：特別養護老人ホーム日の出紫苑1階会議室

所在地：東京都西多摩郡日の出町大字大久野231-1

面積：69㎡（1人当たり6.9㎡）

備品・教材：介護用ベッド4台、車椅子4台、ポータブルトイレ4台、浴槽1台

※備品を含めた見取図を記載してください。

